LAYOUT
SCALE 1:1000

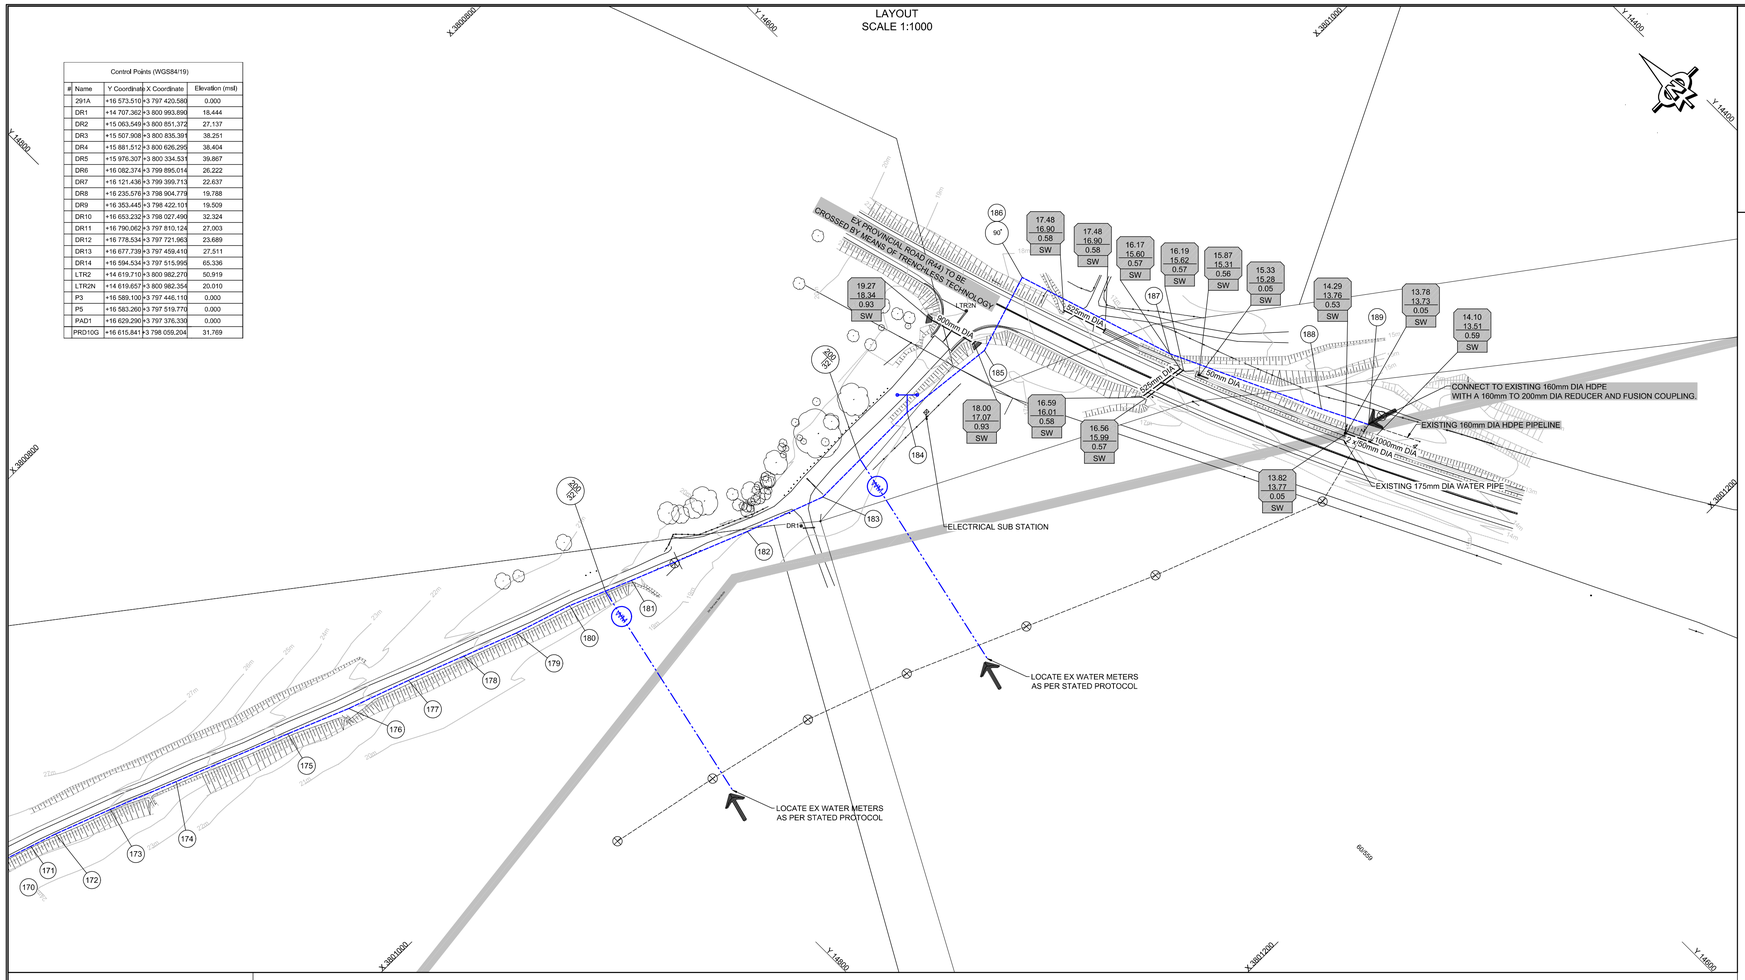

Control Points (WGS84/19)

#	Name	Y Coordinate	X Coordinate	Elevation (msl)
	29/A	+16 573.510	+3 797 420.580	0.000
	DR1	+14 707.362	+3 800 993.690	18.444
	DR2	+15 063.549	+3 800 851.372	27.137
	DR3	+15 507.908	+3 800 835.391	38.251
	DR4	+15 881.512	+3 800 626.295	38.404
	DR5	+15 976.307	+3 800 334.531	39.867
	DR6	+16 082.374	+3 799 895.014	26.222
	DR7	+16 121.436	+3 799 399.713	22.637
	DR8	+16 235.576	+3 798 904.779	19.788
	DR9	+16 353.445	+3 798 422.101	19.509
	DR10	+16 653.232	+3 798 027.490	32.324
	DR11	+16 790.062	+3 797 810.124	27.003
	DR12	+16 778.534	+3 797 721.963	23.689
	DR13	+16 677.739	+3 797 459.410	27.511
	DR14	+16 594.534	+3 797 515.995	65.336
	LTR2	+14 619.710	+3 800 982.270	50.919
	LTR2N	+14 619.657	+3 800 982.354	20.010
	P3	+16 589.100	+3 797 446.110	0.000
	P5	+16 583.260	+3 797 519.770	0.000
	PAD1	+16 629.290	+3 797 376.330	0.000
	PRD10G	+16 615.841	+3 798 059.204	31.769

Pipe design data.

Reference	Y	X	IL	DEPTH	
174	14910.639	3800908.621	23.369	1.200	
175	14873.869	3800923.367	21.692	1.200	
176	14853.952	3800931.602	20.967	1.200	
177	14833.655	3800938.907	20.393	1.200	
178	14815.319	3800946.065	19.860	1.200	
179	14797.865	3800952.830	19.466	1.200	
180	14779.240	3800958.866	19.072	1.328	
181	14759.090	3800967.288	18.633	1.213	
182	14721.089	3800982.775	17.808	1.200	
183	14695.720	3800992.228	17.115	1.200	
184	14656.662	3800992.167	16.682	1.275	
185	14624.559	3800995.740	15.741	1.500	
186	14599.007	3800987.581	15.456	2.379	
187	14582.511	3801039.242	14.879	1.994	
188	14560.258	3801086.955	14.320	1.381	
189	14552.982	3801101.464	14.147	1.200	

SCALE : Vert 1 :100
Hor 1 :1000

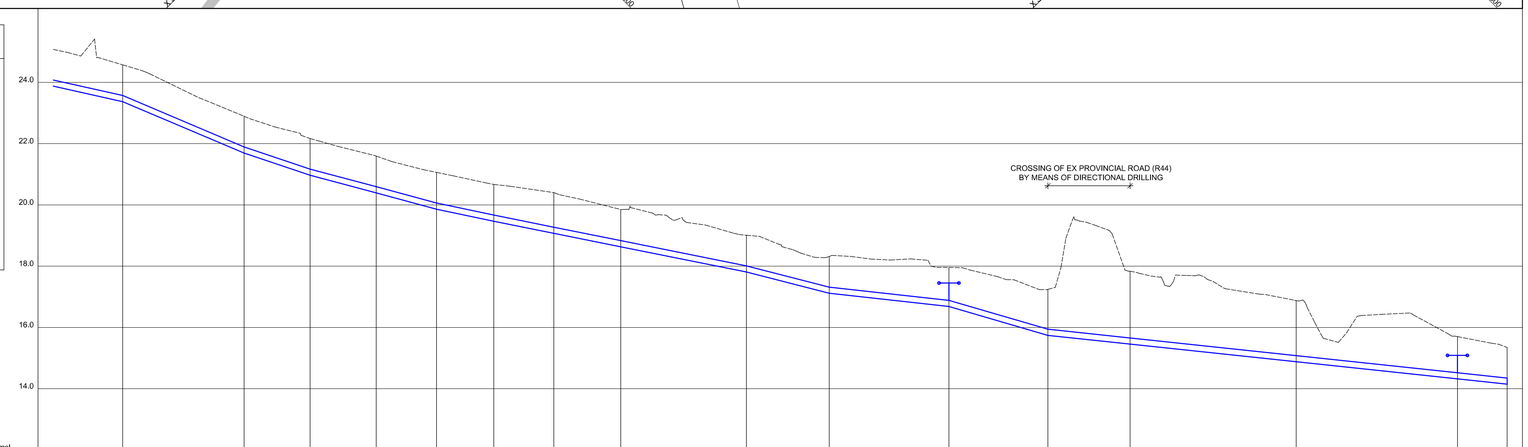

| | | |